


SEZIONE A-A

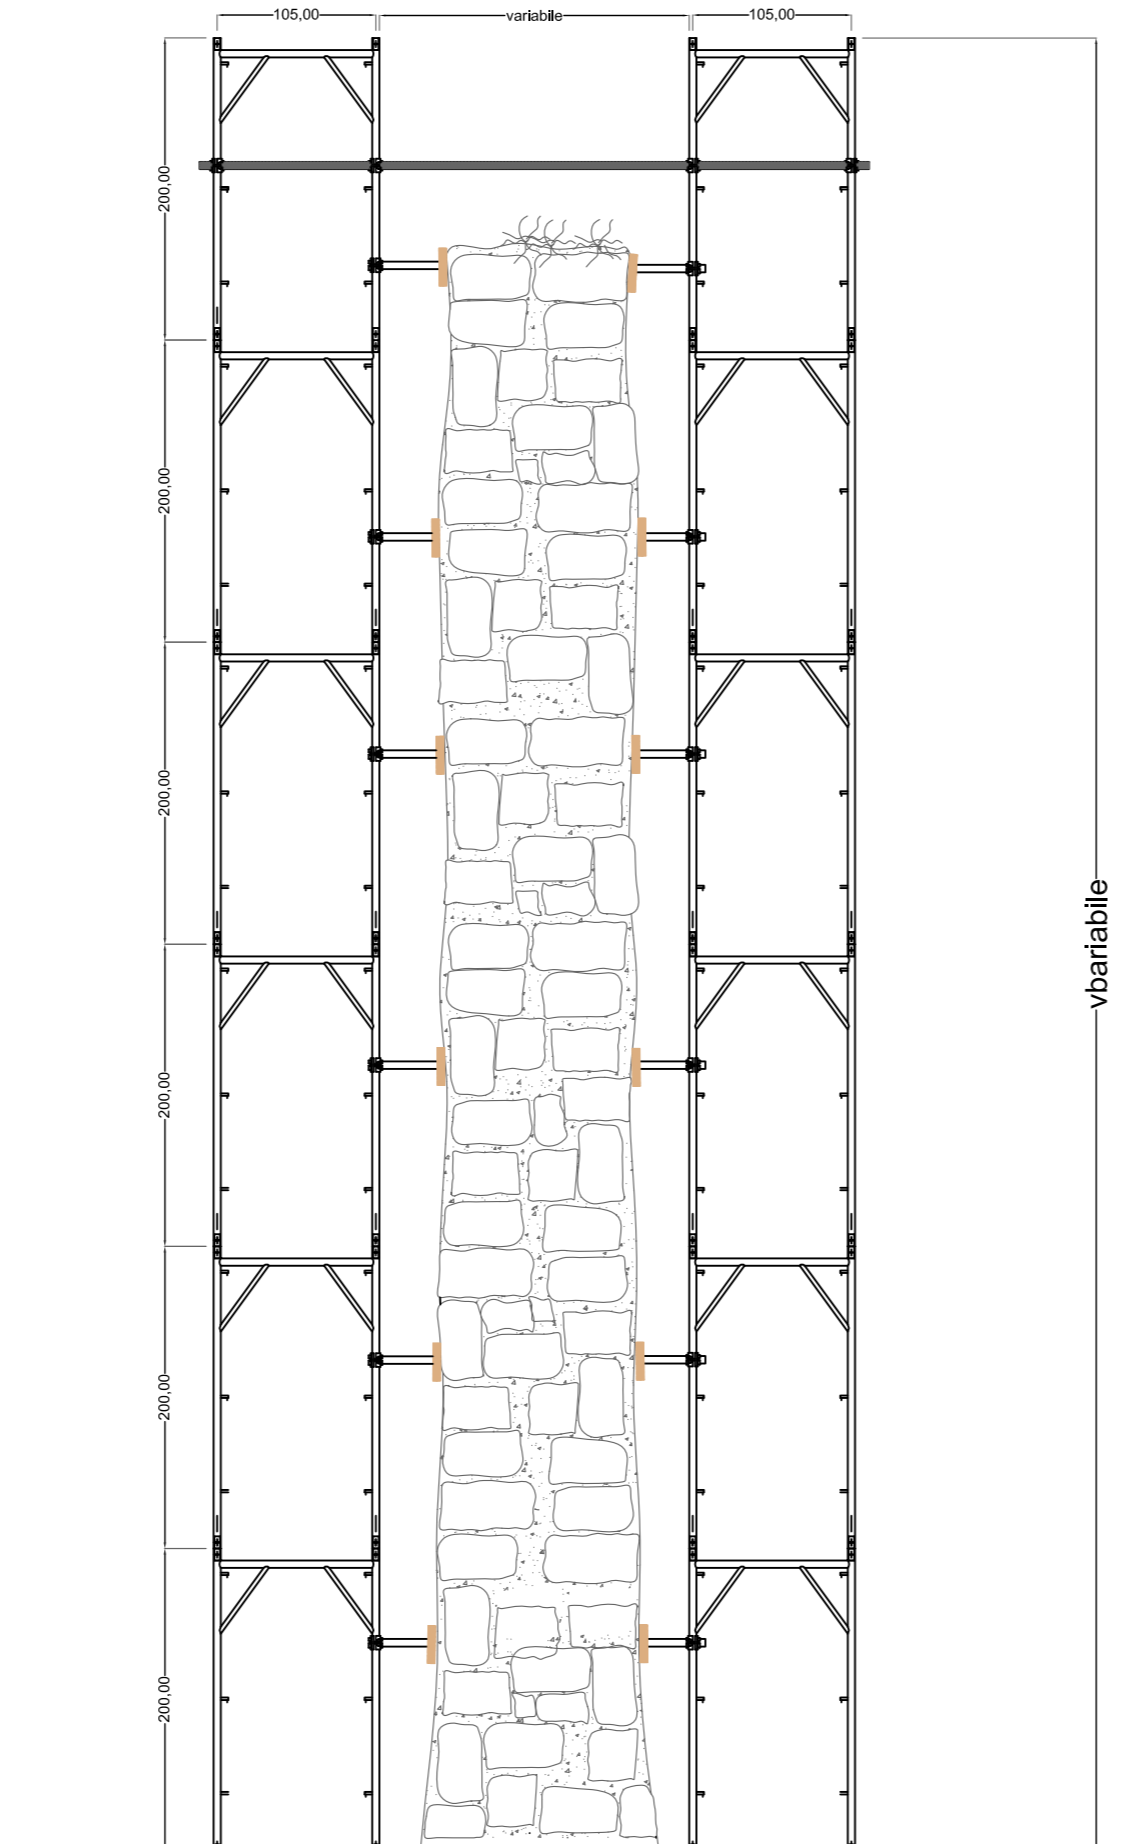

SEZIONE B-B



**ANAS S.p.A.**

Compartimento della Viabilità per la Toscana

ITINERARIO INTERNAZIONALE E78  
S.G.C. GROSSETO - FANO  
ADEGUAMENTO A 4 CORSIE  
NEL TRATTO GROSSETO - SIENA (S.S. 223 "DI PAGANICO")  
DAL KM 30+040 AL KM 41+600 - LOTTI 5, 6, 7, 8

**PROGETTO ESECUTIVO**

Opere di Messa in Sicurezza del Complesso denominato "Cinta muraria del Forte di Petriolo e Antiche Terme con sovrastante Cappella"

LE IMPRESE

**STRABAG**

**VITTADELLO**

VISTO  
ANAS S.p.A. - IL RESPONSABILE DEL PROCEDIMENTO  
Dott. Ing. Barbara Di Franco

L'IMPRESA  
Geom. Silvio Cherubini

ANAS S.p.A. - IL DIRETTORE DEI LAVORI  
Dott. Ing. Stefano Sestini

I PROGETTISTI  
D.ssa Stefania Caloni  
Dott. Arch. Alessio Caporali  
Dott. Ing. Paolo Viti

TITOLO ELABORATO

SEZIONE TIPO DEI PONTEGGI

SCALA  
1:50

ELABORATO n°

**11**

CODICE ELABORATO

Rev.	Data	Descrizione	Redatto	Approvato