

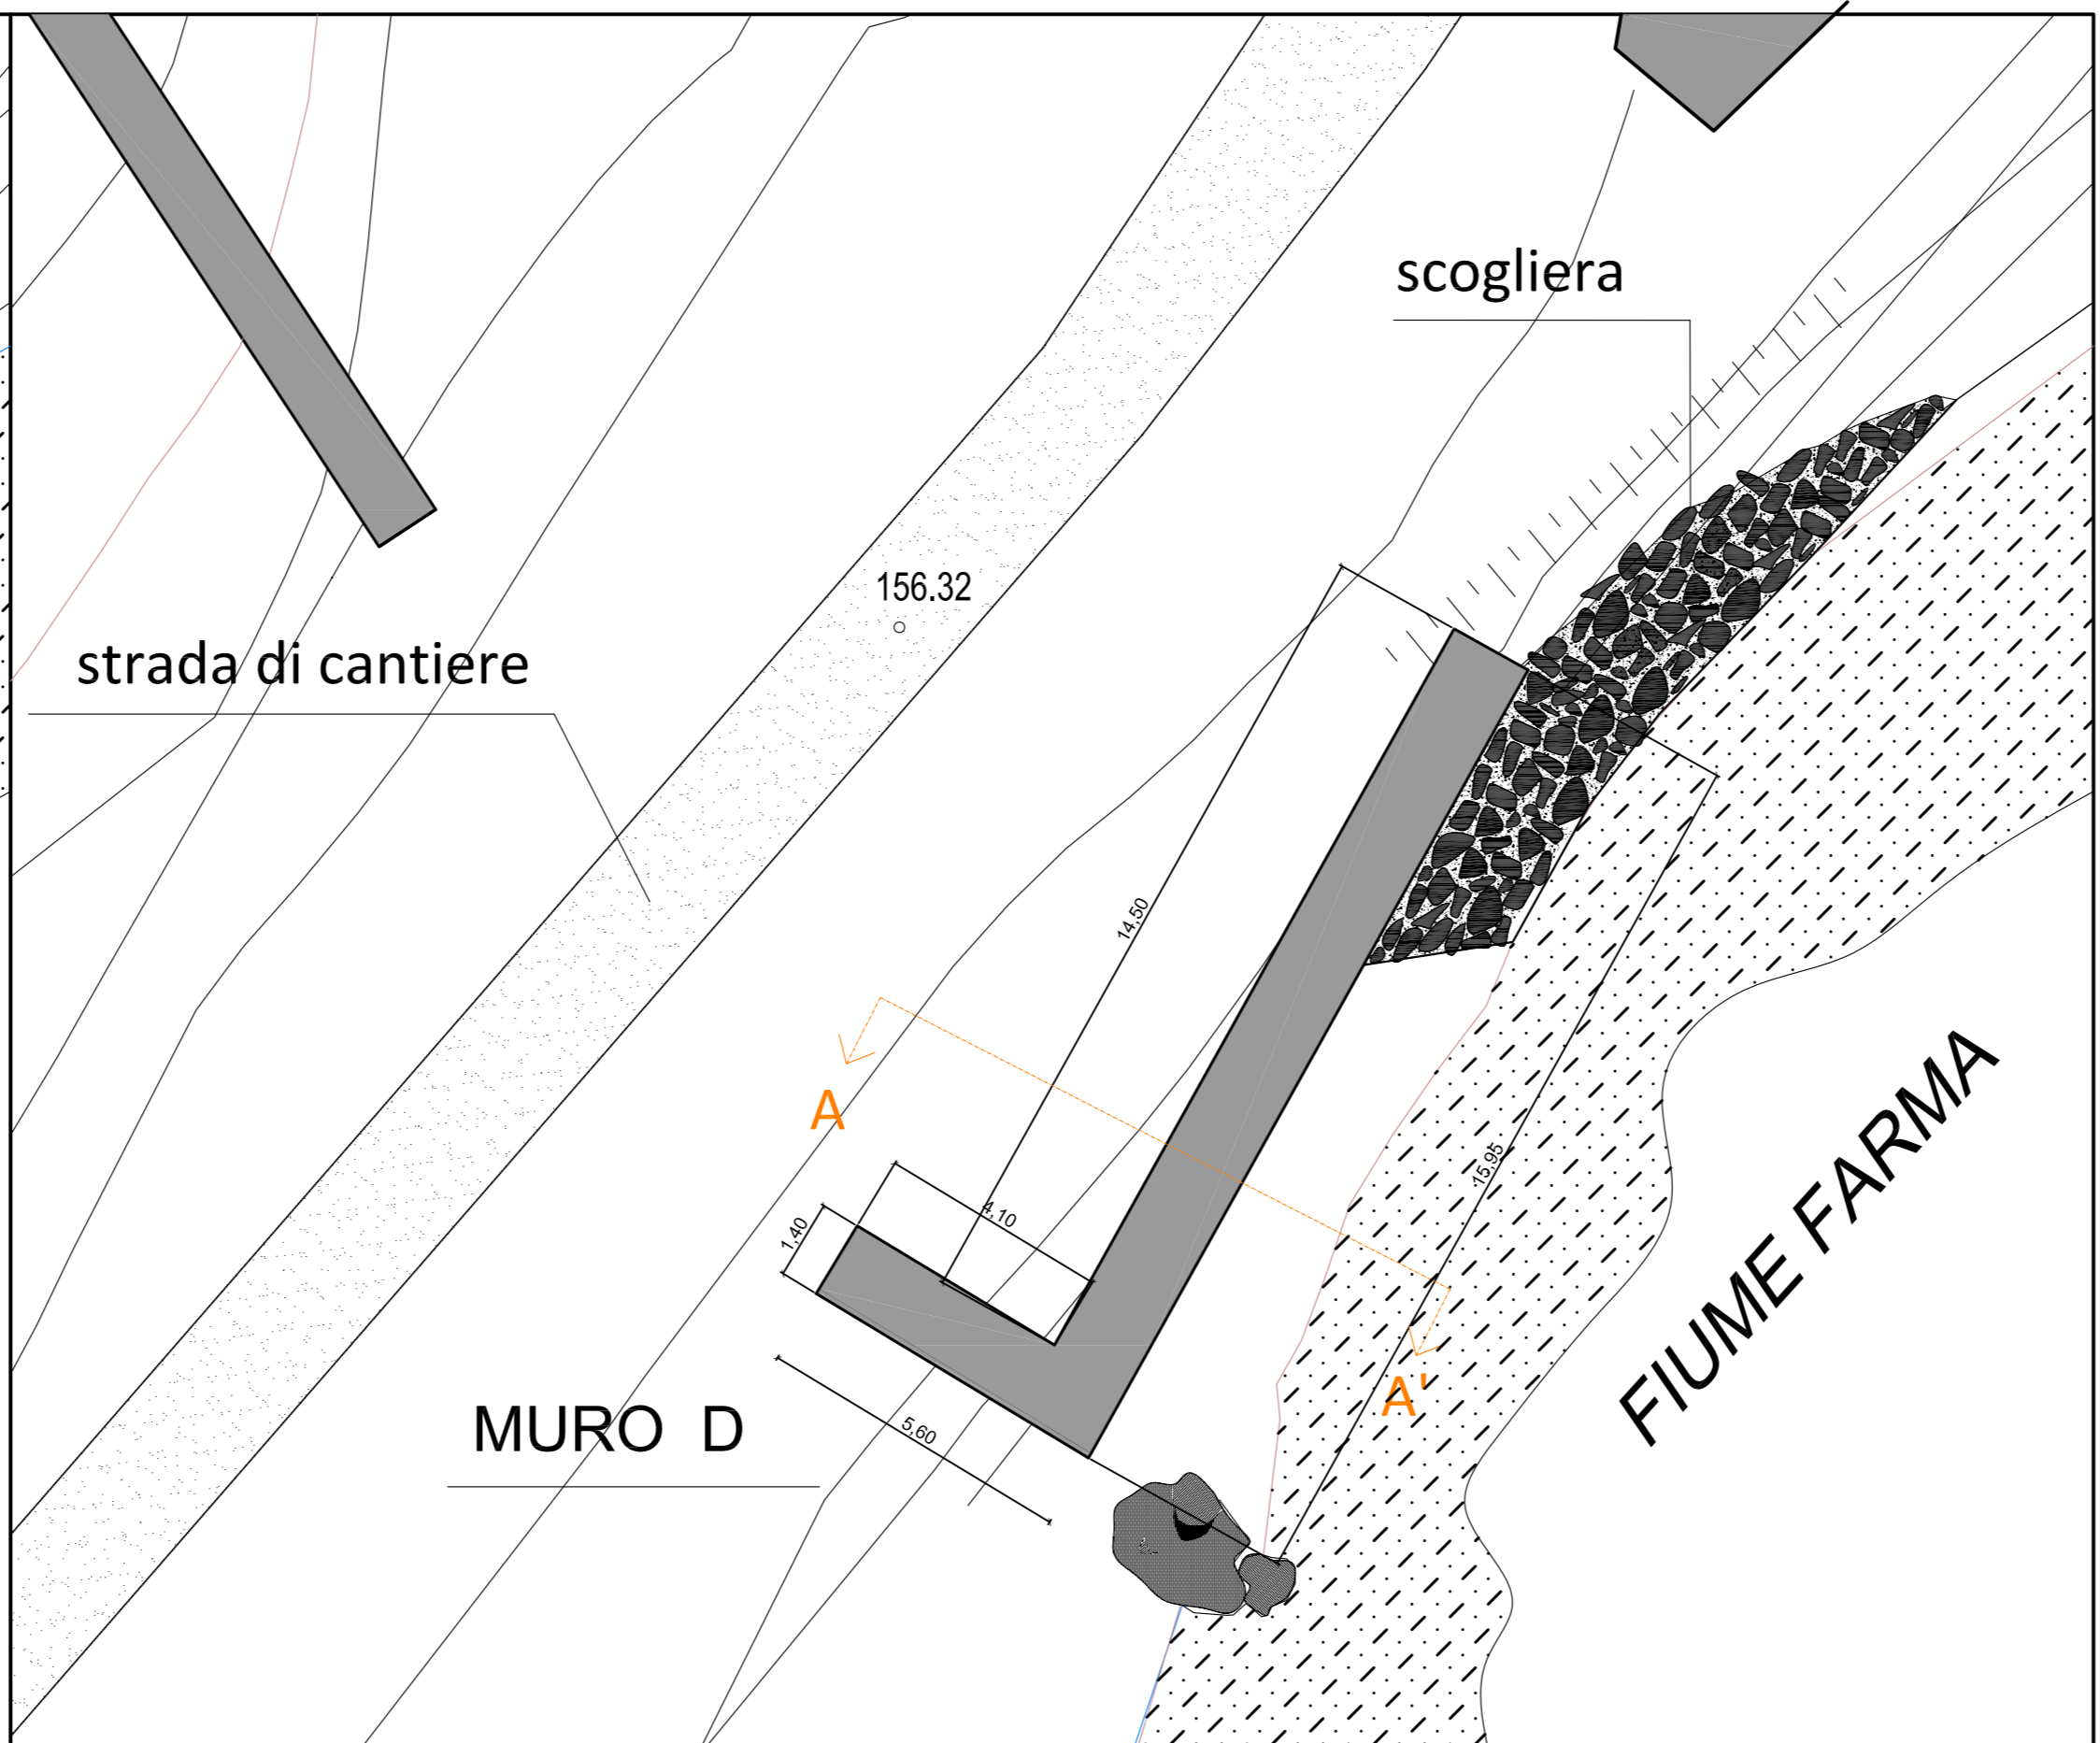



PLANIMETRIA STATO ATTUALE

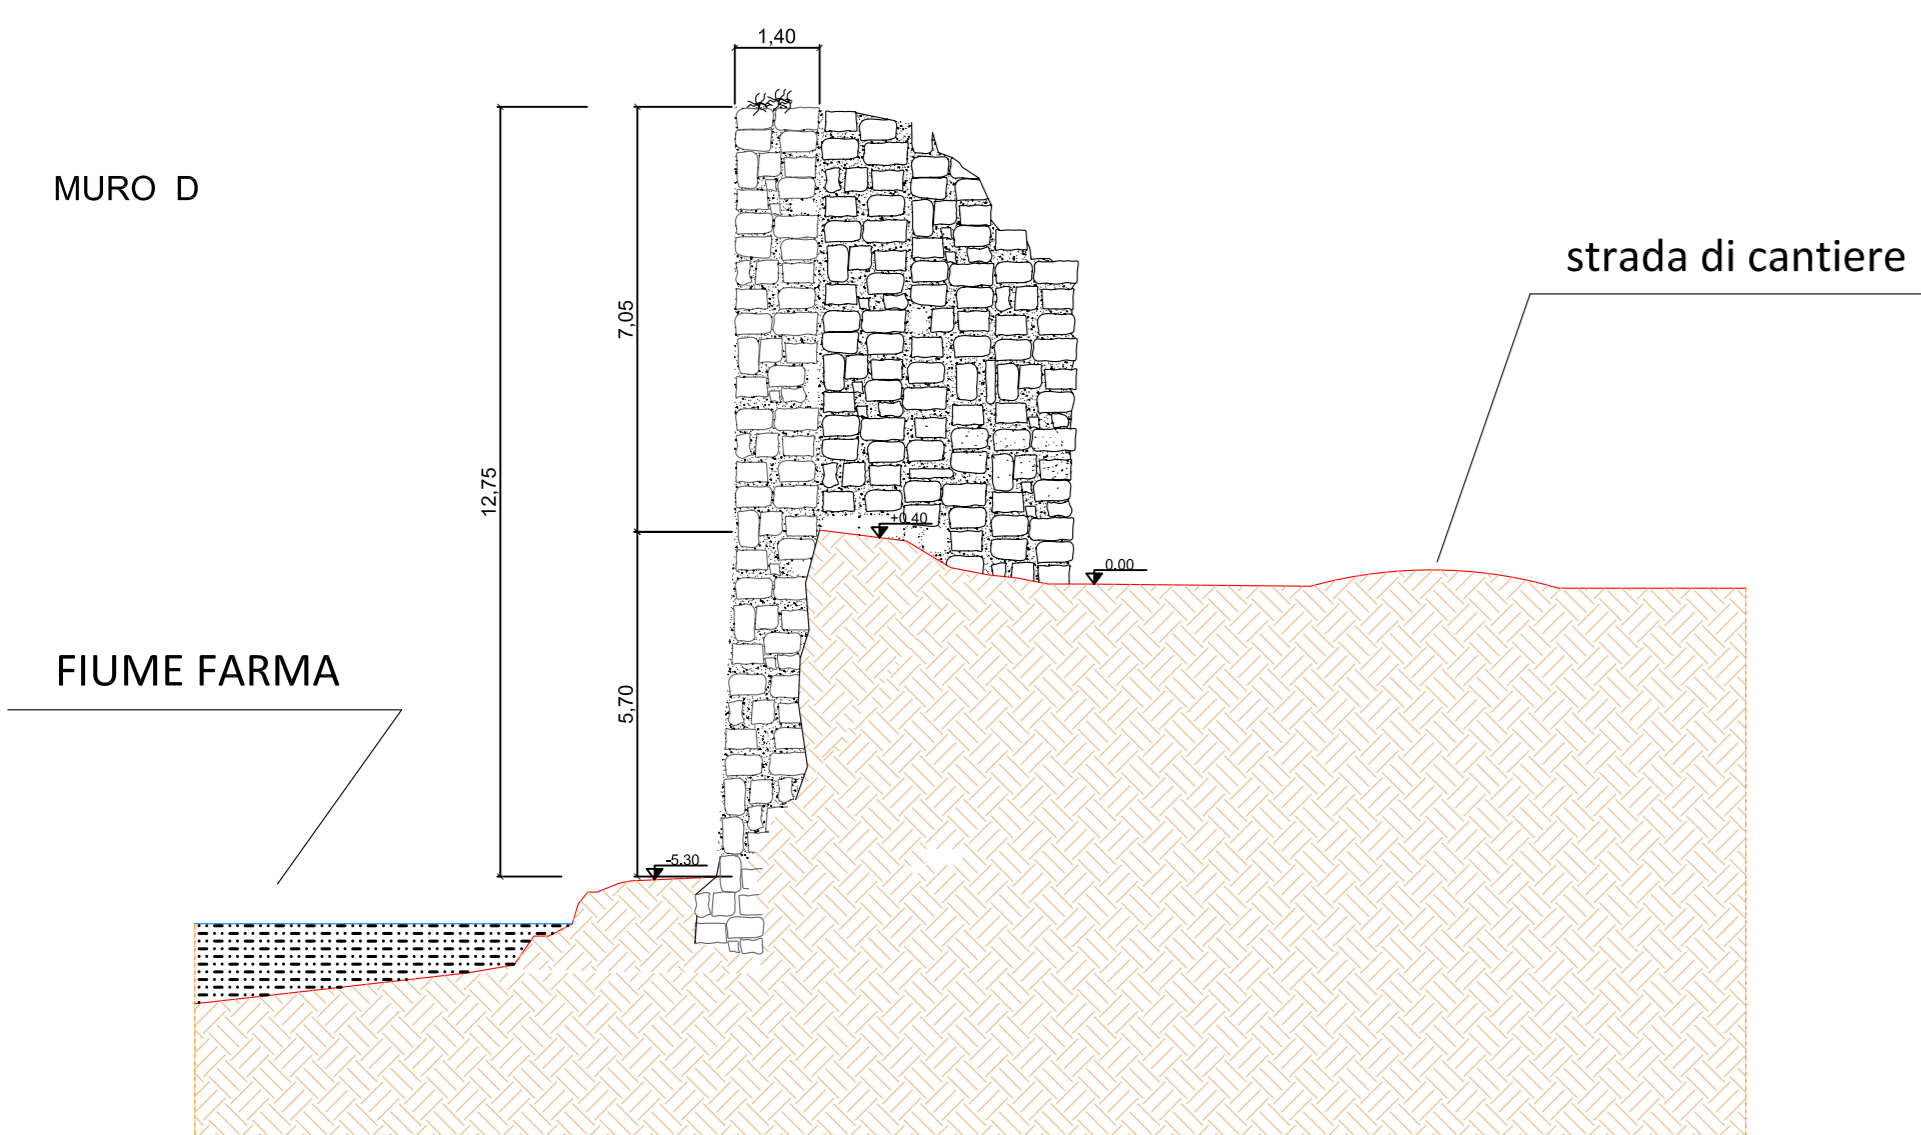

PLANIMETRIA STATO MODIFICATO

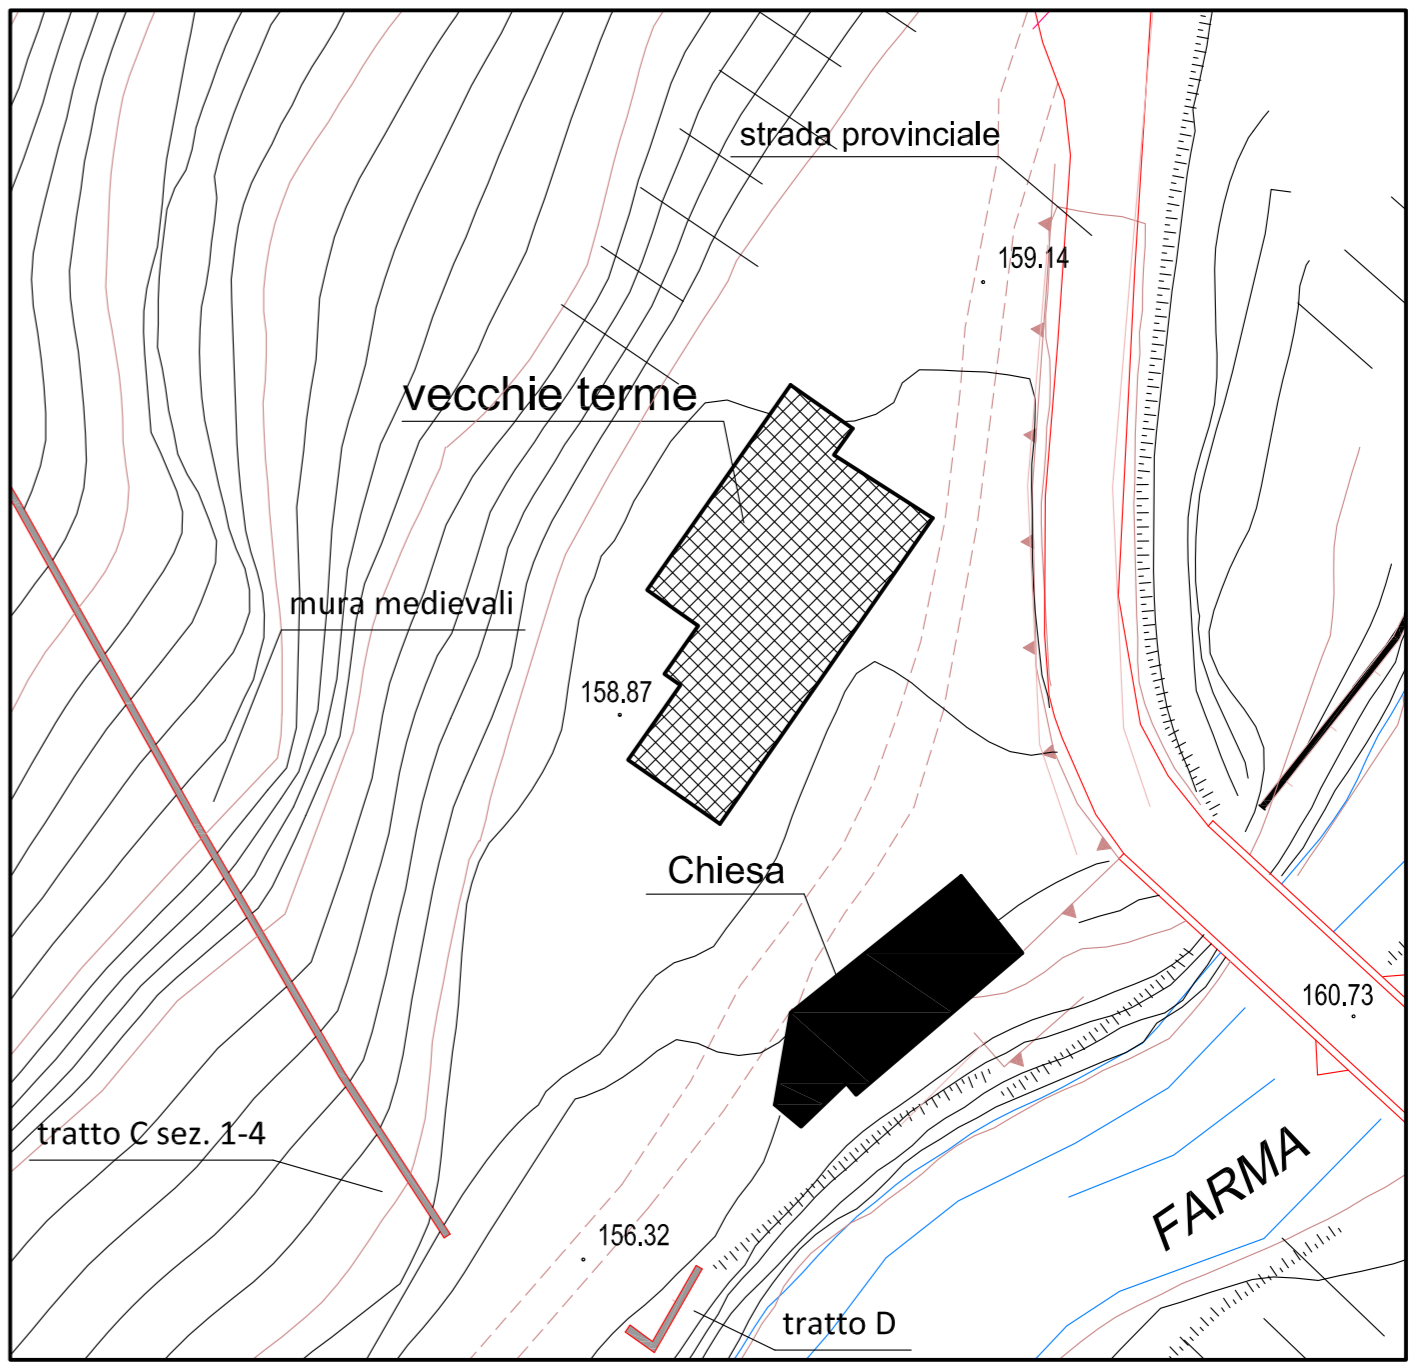

SEZIONE STATO ATTUALE

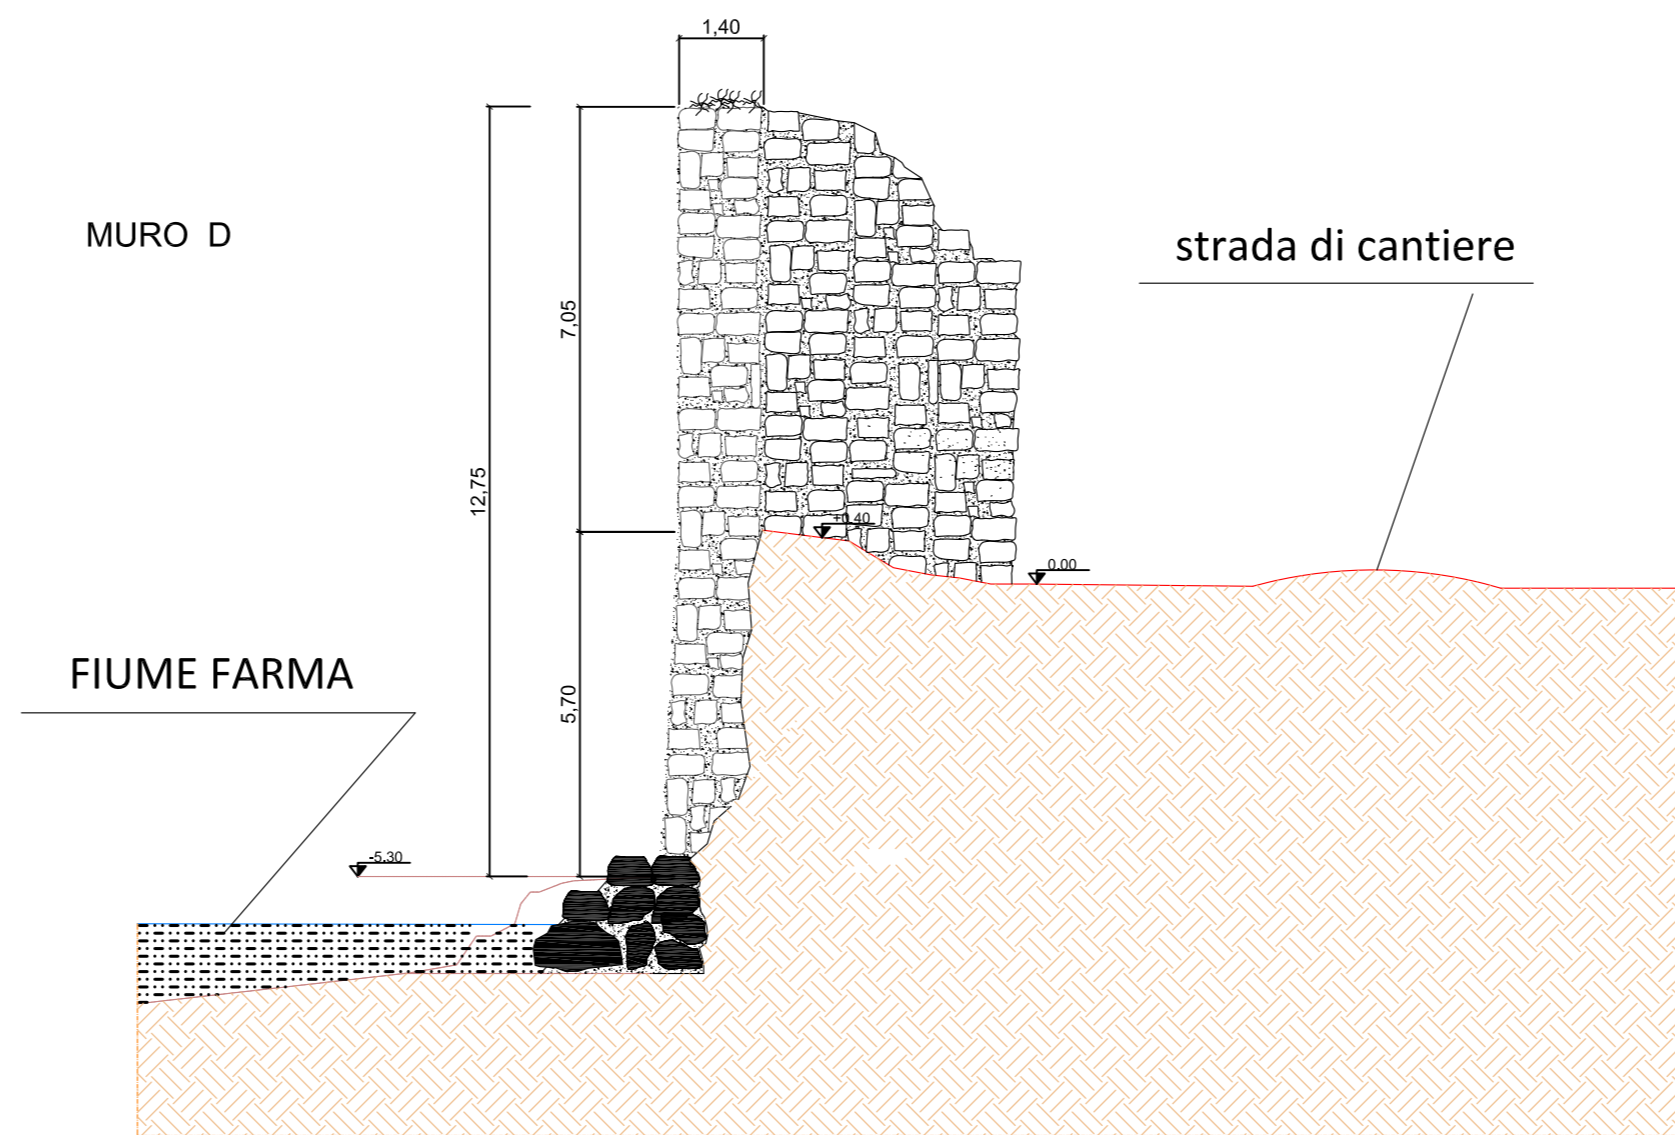

SEZIONE STATO MODIFICATO



ANAS S.p.A.

Compartimento della Viabilità per la Toscana

ITINERARIO INTERNAZIONALE E78
S.G.C. GROSSETO - FANO
ADEGUAMENTO A 4 CORSIE
NEL TRATTO GROSSETO - SIENA (S.S. 223 "DI PAGANICO")
DAL KM 30+040 AL KM 41+600 - LOTTI 5, 6, 7, 8

PROGETTO ESECUTIVO

Opere di Messa in Sicurezza del Complesso denominato "Cinta muraria del Forte di Petriolo e Antiche Terme con sovrastante Cappella"

LE IMPRESE

STRABAG

VITTADDELLO

VISTO
ANAS S.p.A. - IL RESPONSABILE DEL PROCEDIMENTO
Dott. Ing. Barbara Di Franco

L'IMPRESA
Geom. Silvio Cherubini

ANAS S.p.A. - IL DIRETTORE DEI LAVORI
Dott. Ing. Stefano Sestini

I PROGETTISTI
D.ssa Stefania Caloni
Dott. Arch. Alessio Caporali
Dott. Ing. Paolo Viti

TITOLO ELABORATO

SEZIONI E PLANIMETRIA SCOGLIERA

SCALA

ELABORATO n°
15

CODICE ELABORATO

Rev.	Data	Descrizione	Redatto	Approvato